

movil: 606 465 439

e-mail: fca @ cb2arquitectura.com

Estudio de Arquitectura y Urbanismo [CB2 Arquitectura]

arquitectura

BAJA

PLANTA

1

PORTAL

A




LETRA

1/50

ESCALA



(A)	
Baño 1	3.1 m2
Baño 2	3.3 m2
Cocina	9.0 m2
Distribuidor	4.0 m2
Dormitorio 1	11.9 m2
Dormitorio 2	10.1 m2
Dormitorio 3	9.2 m2
Estar-comedor	17.3 m2
Tendedero	1.9 m2
Terraza	3.2 m2
TOTAL SUPERFICIE UTIL VIVIENDA	73.0 m2
TOTAL SUPERFICIE CONSTRUIDA PROPIA VIVIENDA	83.1 m2

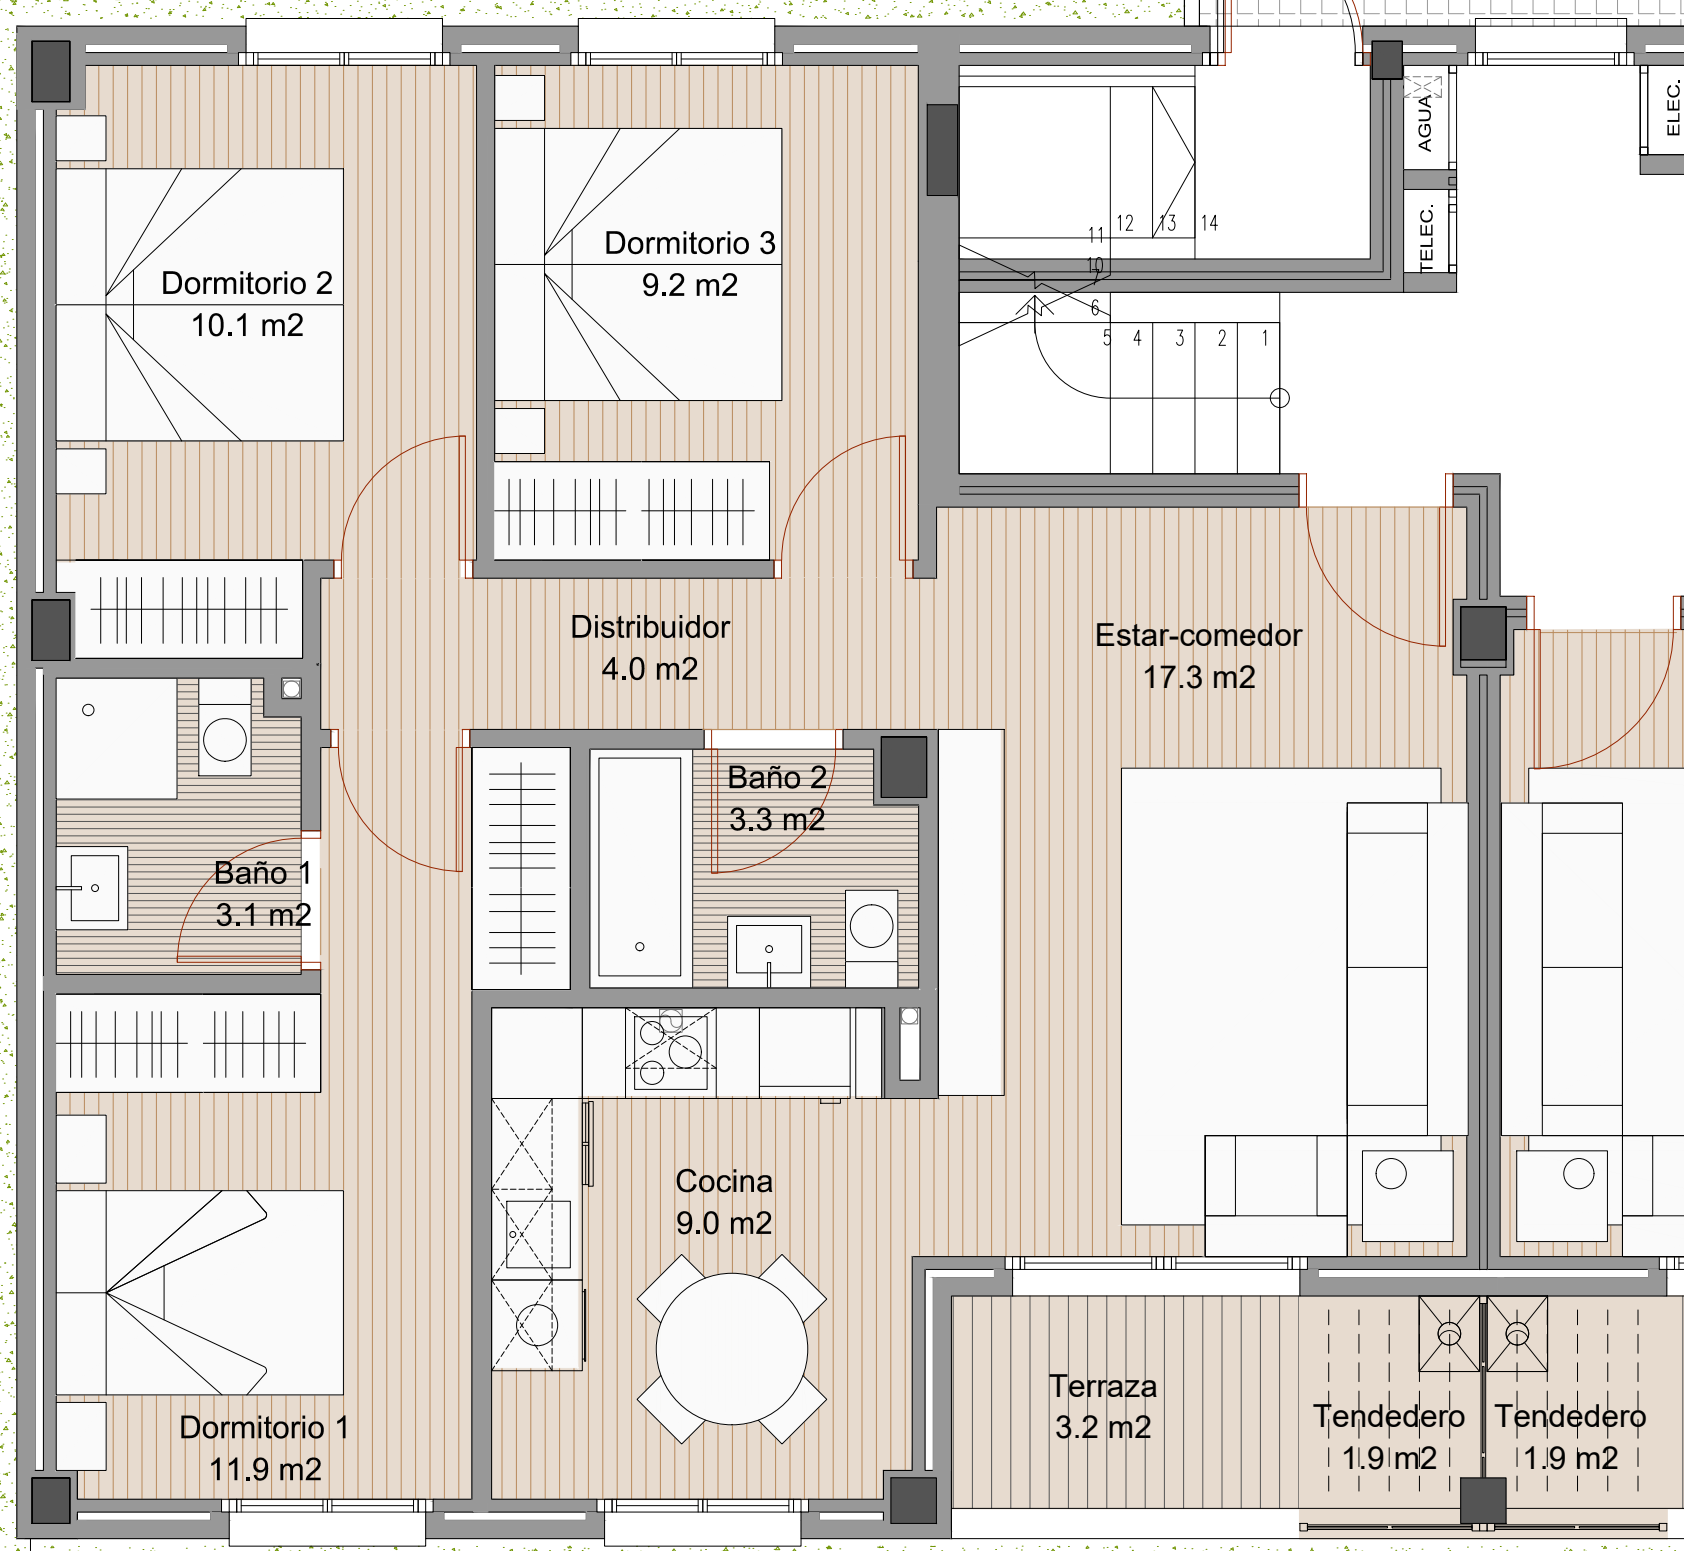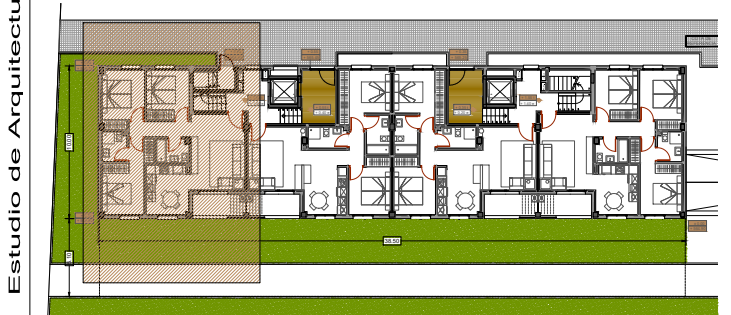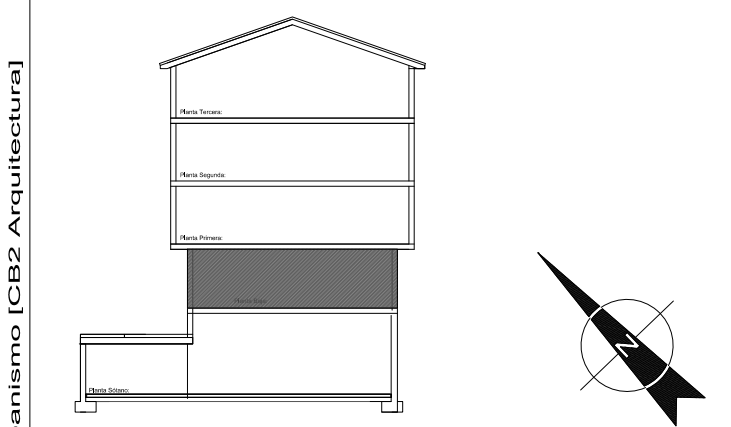

EDIFICIO DE 16 VIVIENDAS COLECTIVAS Y GARAJES

Expediente: N2025A0791 Situación: PARCELA 970. POLIGONO 12. LEKUNBERRI. NAVARRA Redactor: CB2 Arquitectura SLP Arquitecto: FERNANDO CARAZO AMUNDARAIN

La presente información y documentación es orientativa y puede estar sujeta a modificaciones derivadas de la redacción del proyecto de ejecución

